





ul. Haukego-Bosaka 11
Wrocław

tel. +48 513 077 434
biuro@haukegobosaka11.pl

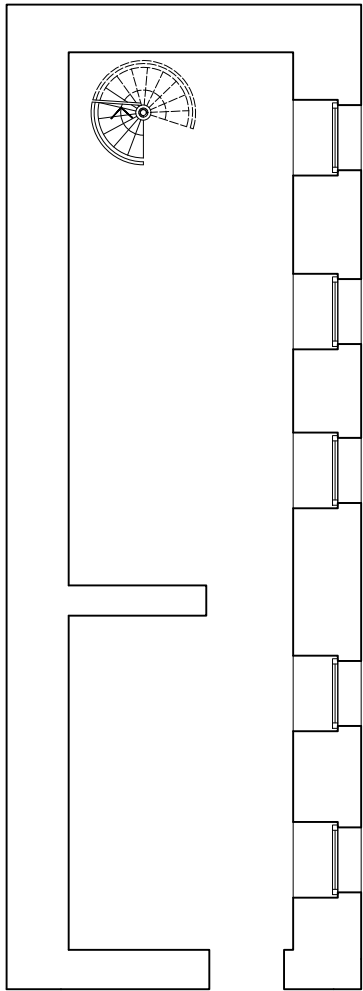

RZUT POZIOMU -1

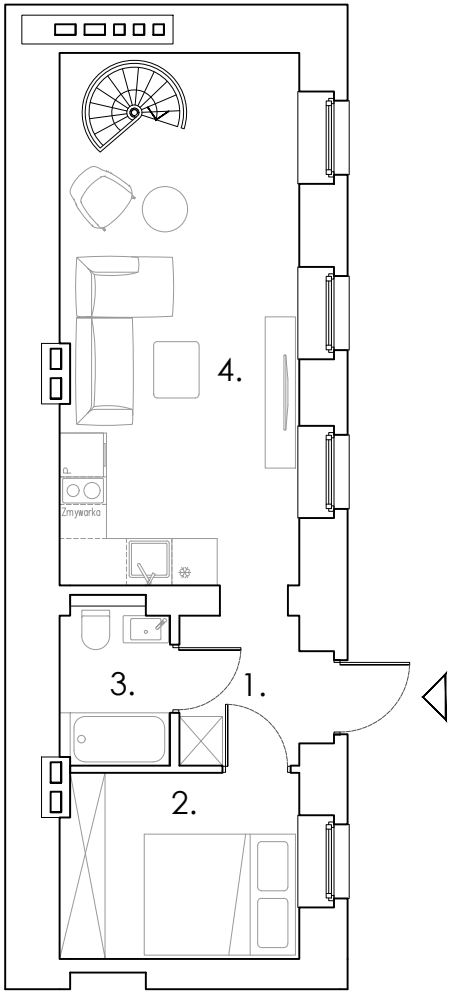

RZUT PARTERU LOKALU

LOKAL DWUPOZIOMOWY 1

Parter + Poziom -1

Ilość pokoi: 4

Wysokość: 3,7 m

PARTER


POWIERZCHNIA 36.13 m²

1. wiatrołap	3.14 m ²
2. pokój	7.46 m ²
3. łazienka	2.83 m ²
4. pokój	22.70 m ²

POZIOM -1

POWIERZCHNIA 34.53 m²

CENA 990 000 zł

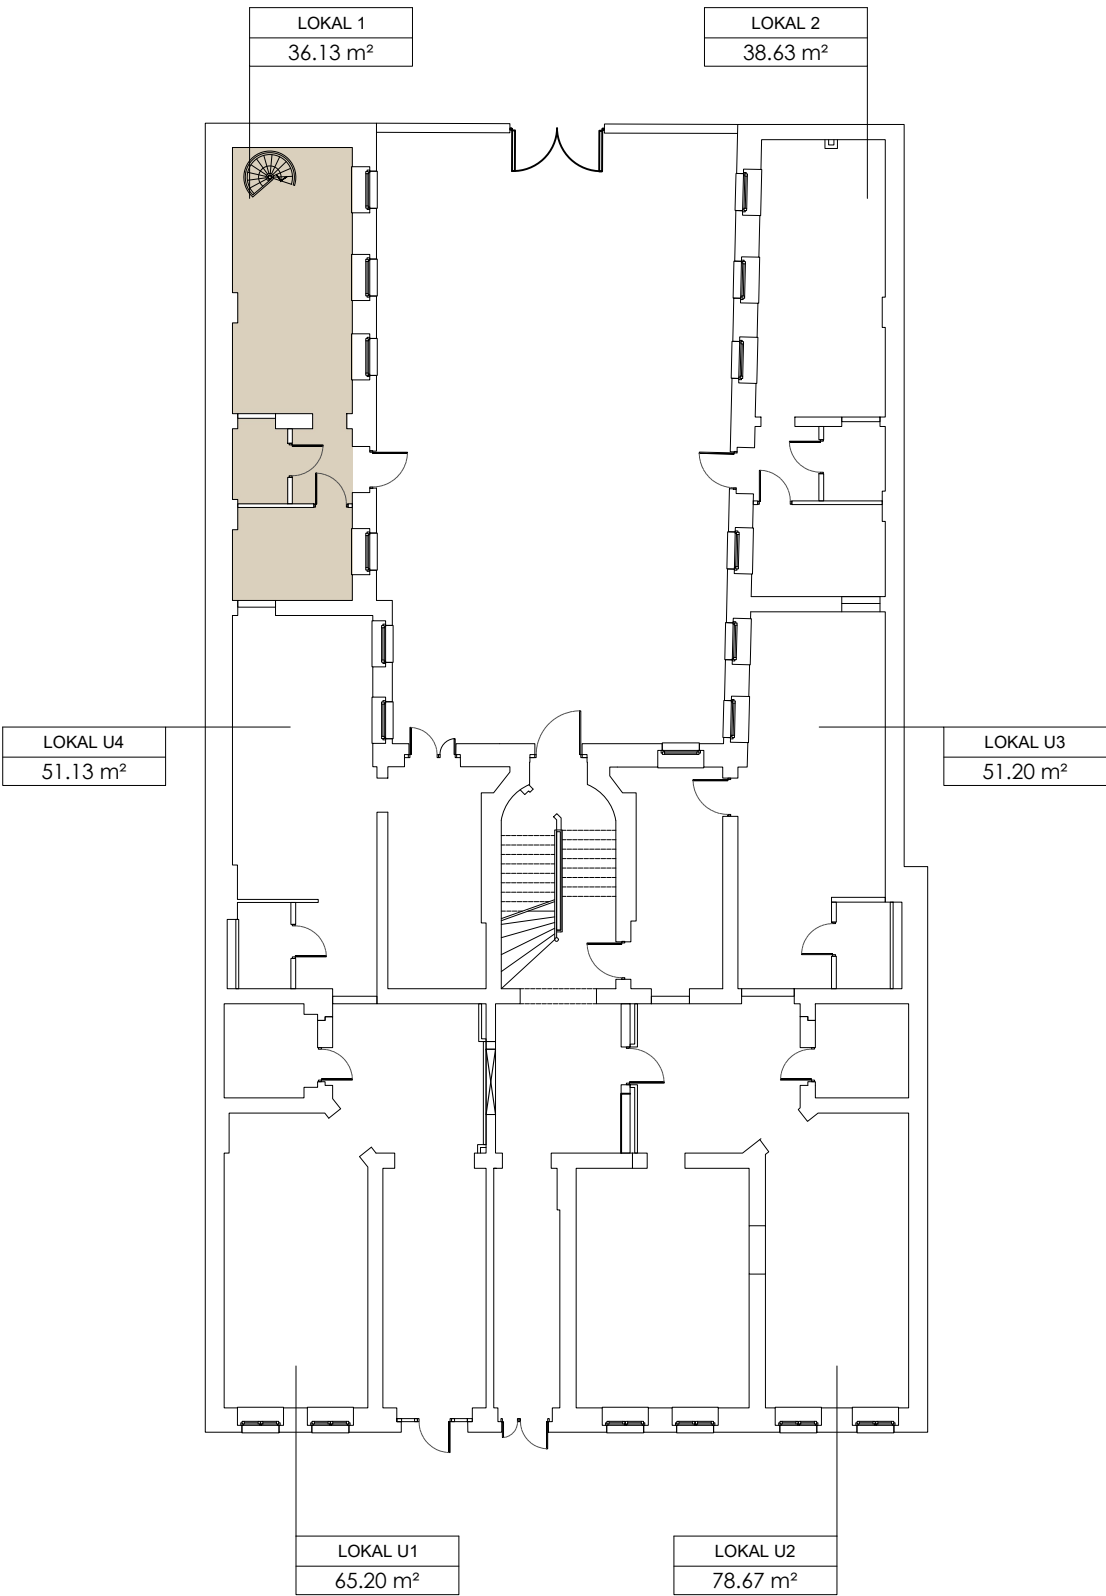

RZUT PARTERU