



ul. Haukego-Bosaka 11
Wrocław

tel. +48 513 077 434
biuro@haukegobosaka11.pl




LOKAL 4

Piętro: 1
Ilość pokoi: 4
Wysokość: 3,7 m

POWIERZCHNIA	85.59 m²
1. kuchnia	19.46 m²
2. pokój	28.84 m²
3. łazienka	3.76 m²
4. pokój	33.53 m²

CENA	1 495 000 zł
CENA m²	17 467 zł

możliwość aranżacji

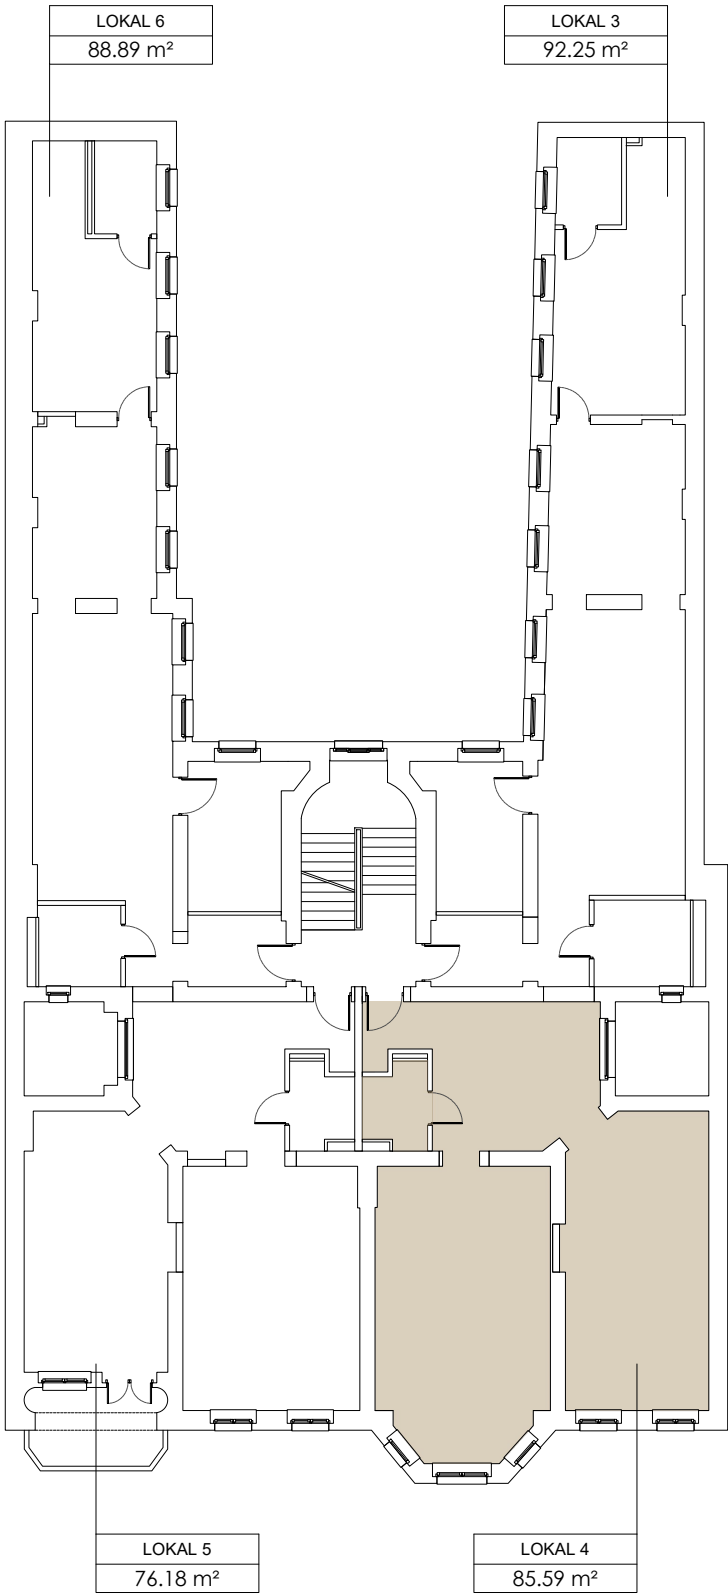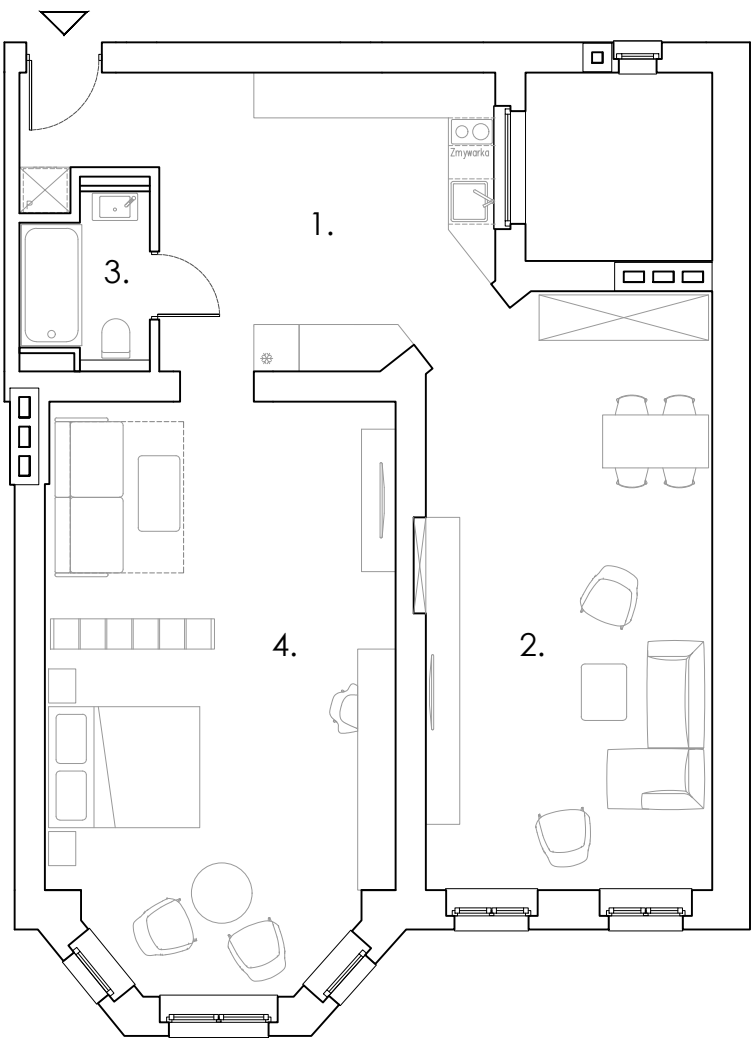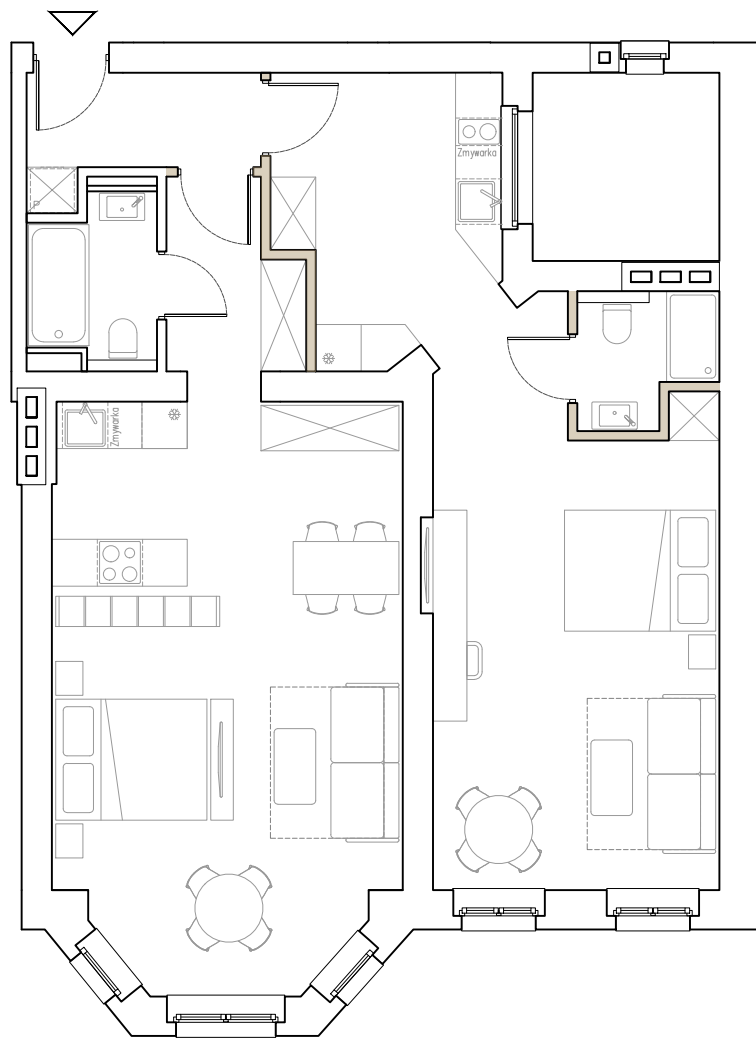

RZUT 1 PIĘTRA