




ul. Haukego-Bosaka 11
Wrocław

tel. +48 513 077 434
biuro@haukegobosaka11.pl

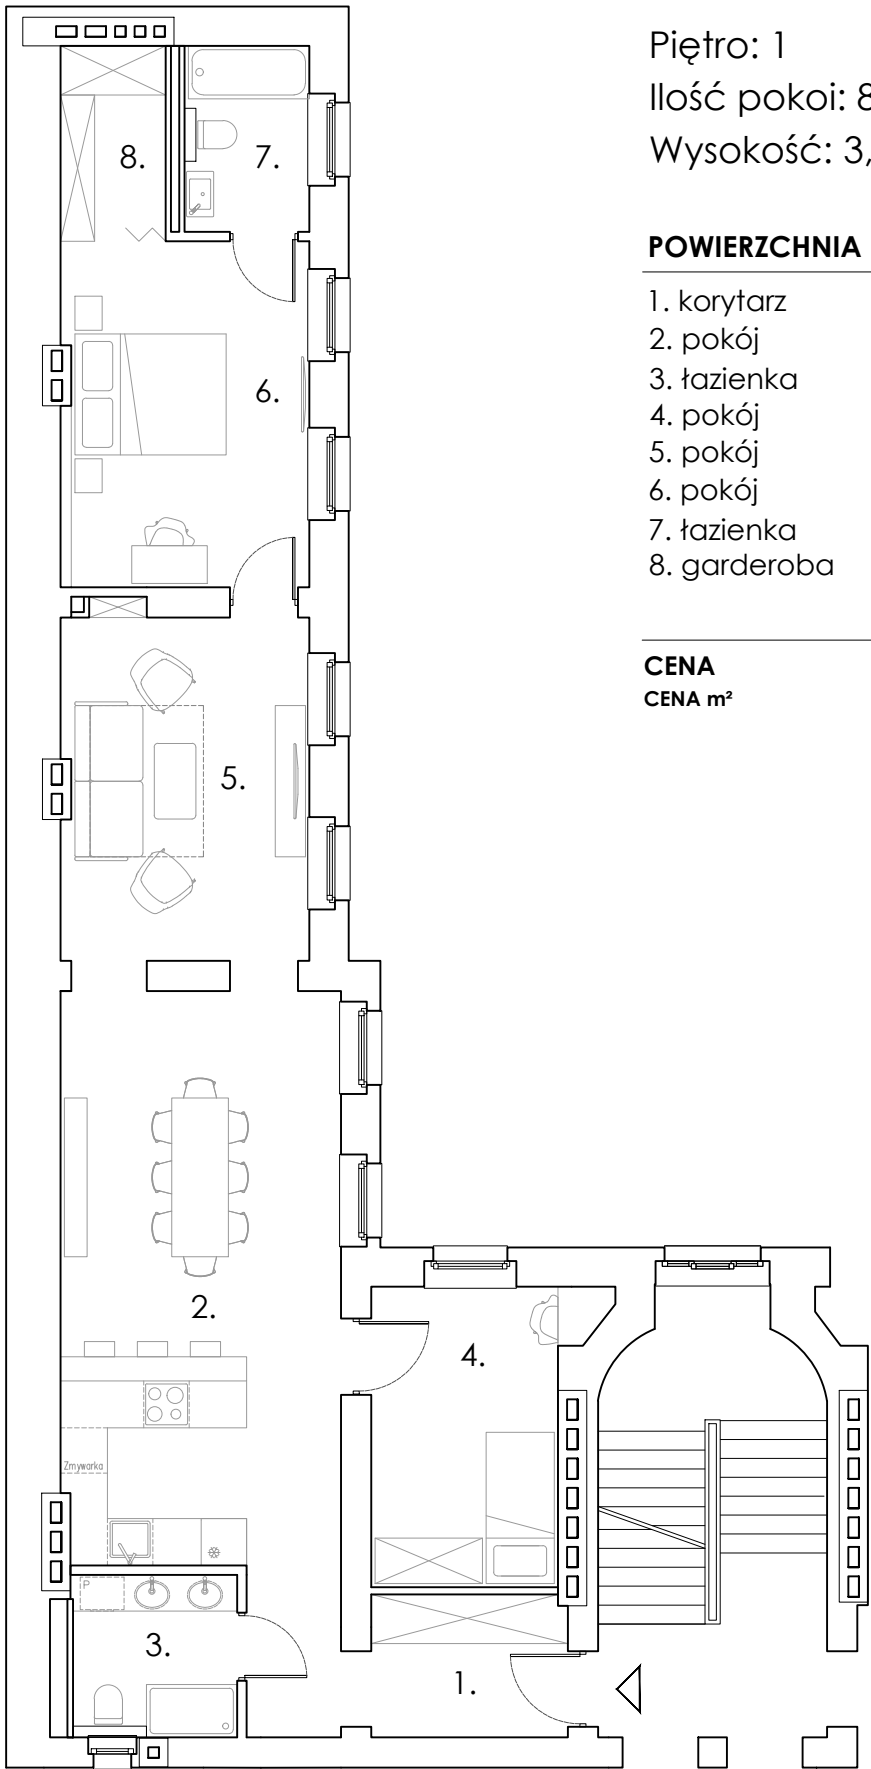


LOKAL 6

Piętro: 1
Ilość pokoi: 8
Wysokość: 3,7 m

POWIERZCHNIA	88.89 m²
1. korytarz	4.89 m²
2. pokój	31.52 m²
3. łazienka	4.70 m²
4. pokój	10.07 m²
5. pokój	14.66 m²
6. pokój	15.24 m²
7. łazienka	4.19 m²
8. garderoba	3.62 m²

CENA	1 495 000 zł
CENA m²	16 819 zł

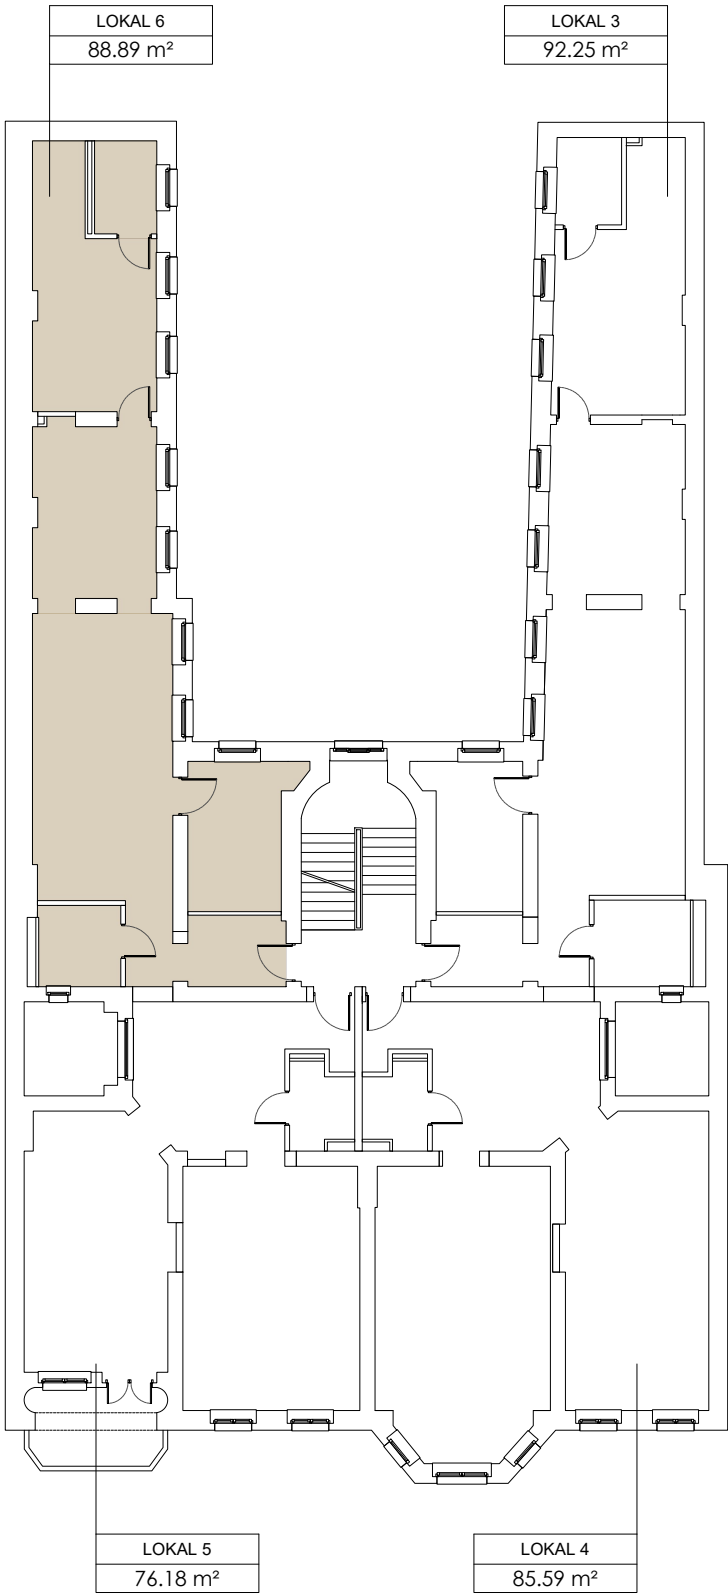

RZUT 1 PIĘTRA