




ul. Haukego-Bosaka 11
Wrocław

tel. +48 513 077 434
biuro@haukegobosaka11.pl

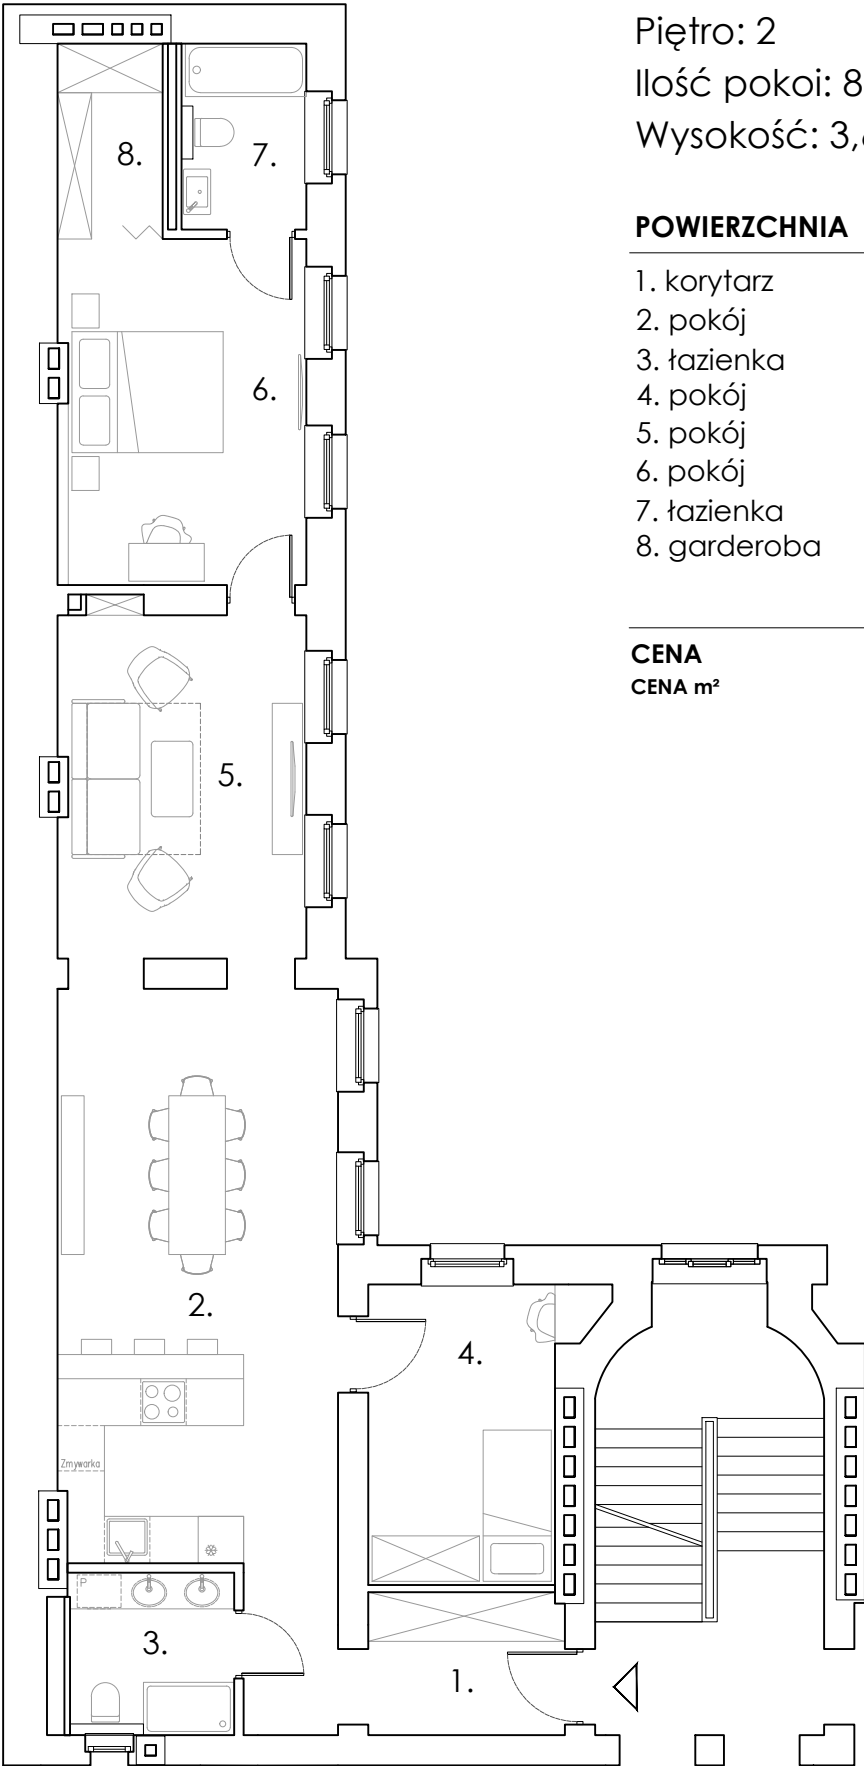


LOKAL 10

Piętro: 2
Ilość pokoi: 8
Wysokość: 3,6 m

POWIERZCHNIA	89.99 m²
1. korytarz	4.91 m²
2. pokój	32.46 m²
3. łazienka	4.68 m²
4. pokój	10.13 m²
5. pokój	14.69 m²
6. pokój	15.30 m²
7. łazienka	4.18 m²
8. garderoba	3.64 m²

CENA	1 490 000 zł
CENA m²	16 558 zł

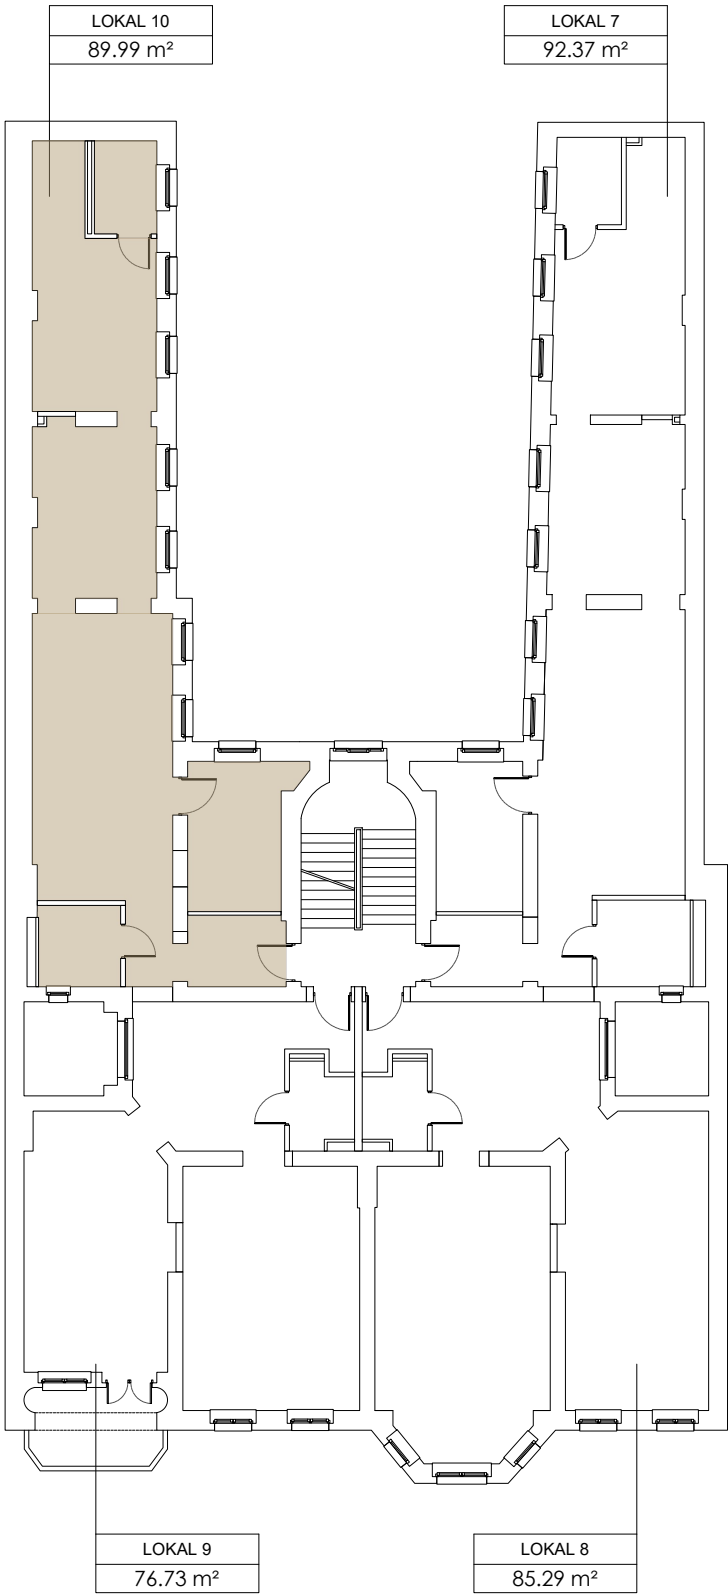

RZUT 2 PIĘTRA