



ul. Haukego-Bosaka 11
Wrocław




tel. +48 513 077 434
biuro@haukegobosaka11.pl

LOKAL DWUPOZIOMOWY 12


Piętro: 3 + Strych
Ilość pokoi: 4
Wysokość: 2,9 m - 3,4 m

3 PIĘTRO		
POWIERZCHNIA	82.12 m²	
1. korytarz	19.35 m²	
2. pokój	29.35 m²	
3. łazienka	3.38 m²	
4. pokój	30.04 m²	
STRYCH		
POWIERZCHNIA	użytkowa	po podłodze
	55.31	83.76
CENA	1 990 000 zł	

możliwość aranżacji

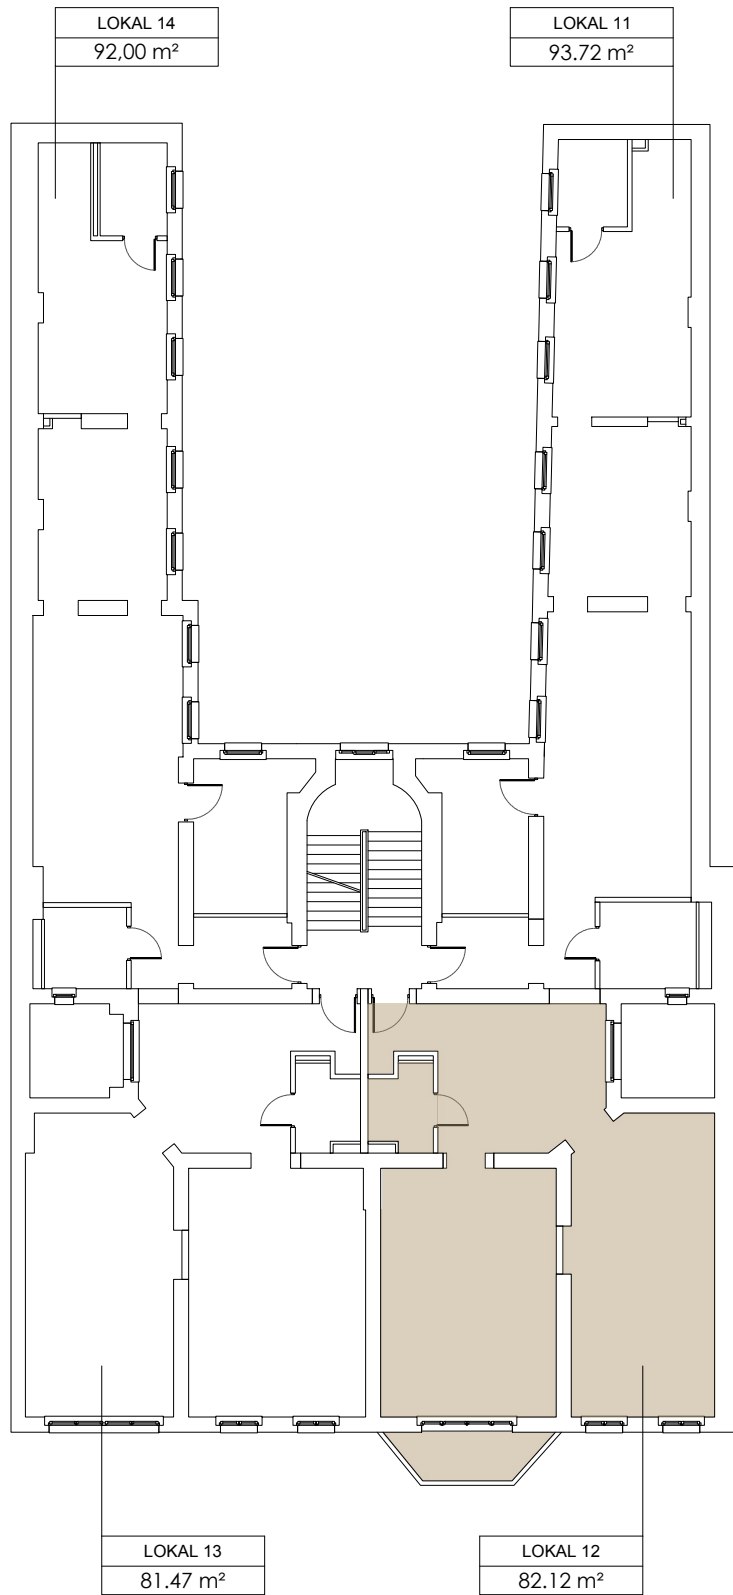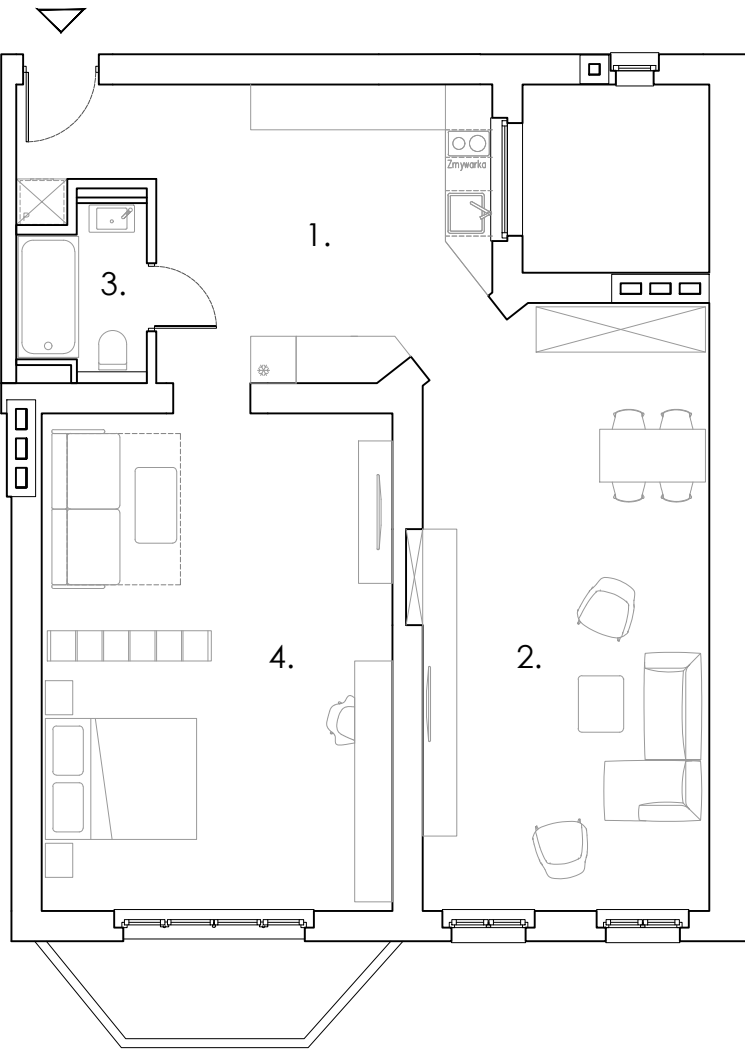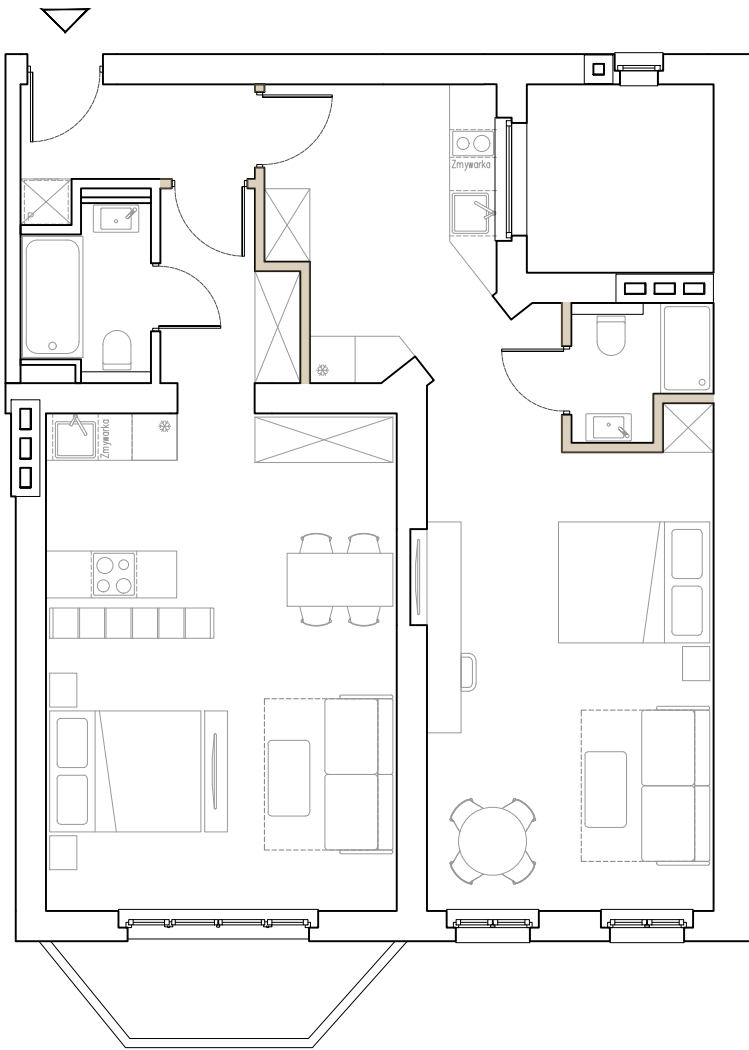

RZUT 3 PIĘTRA

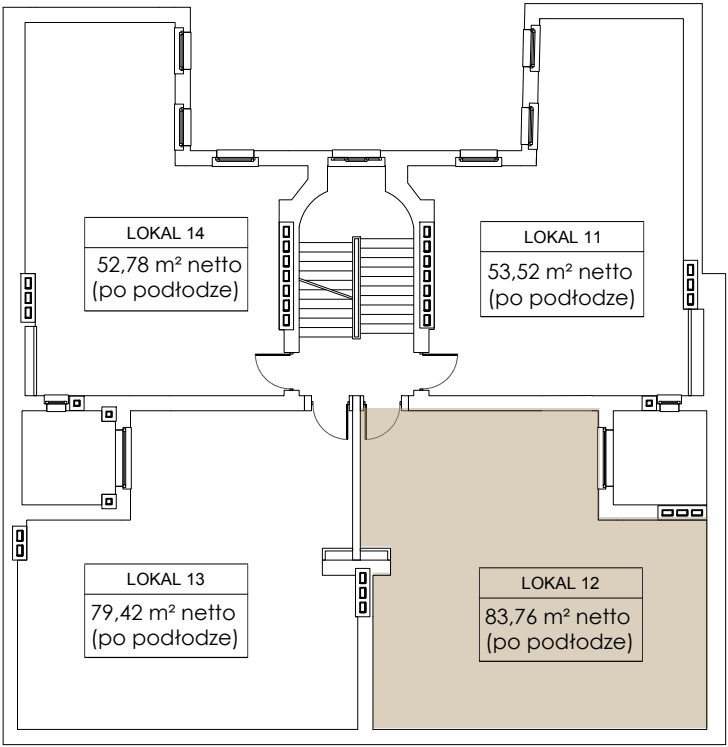

RZUT STRYCHU